


duo基本照明仕込図

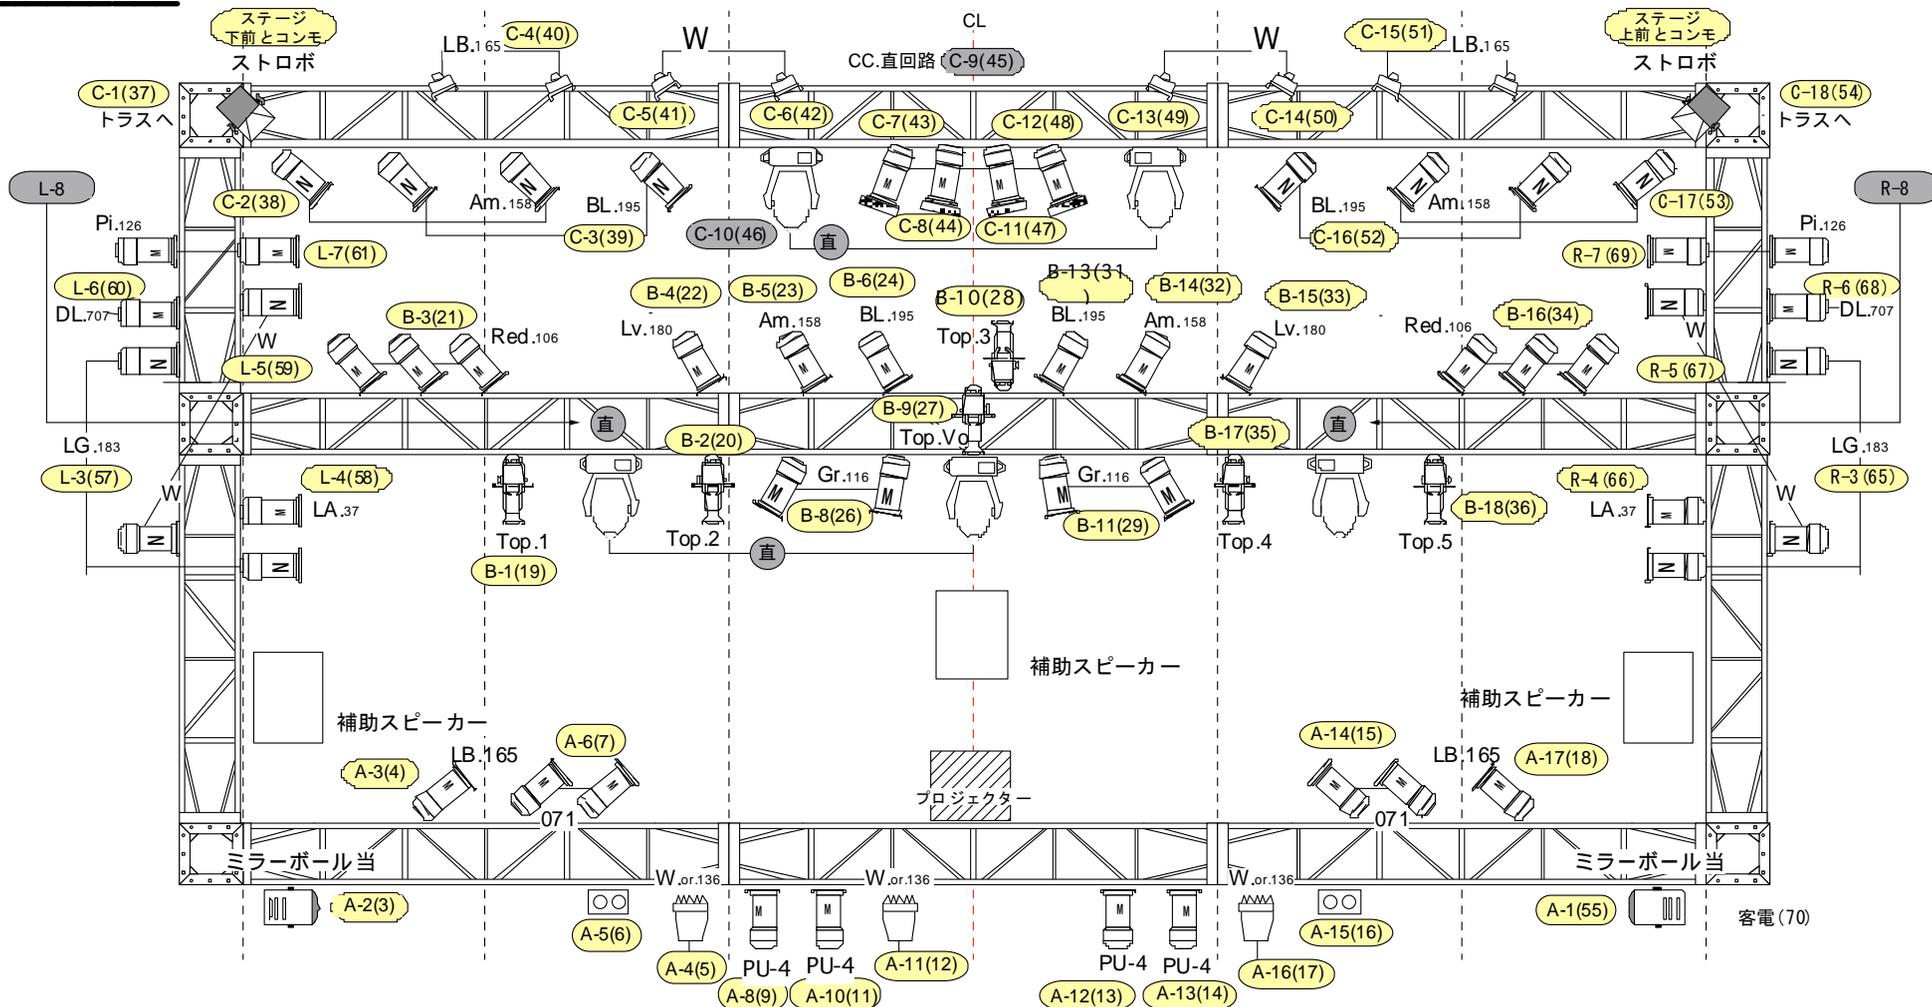

KEY S

PAR-64 (M) x 40 (サス. 38)	MF (1kw) x 3	ストロボ x 4
PAR-64 (N) x 20 (サス. 16)	FI (500w) x 4 (タテトラス仕込済)	置ベース x 6 (未使用 2)
Source436 x 6	2灯ミニブル (1kw) x 4 (トラス2台/AUD仕込済)	スタンド x 6 (未使用 2)
ACL/100v. 300w x 8	Mac 250 + x 5 (オプション)	スモーク (FAZER...type) x 1 (オプション)
Callor Changerx 8 (サス. 4)		ケーブル類 / 多少 (all. T型タイプ)

トラス. 500 FI x 4 (37. 54.)	Foot Par64 (N) x 2 (46. 56.)
S. S Par64 (N) x 2 (62. 63.)	壁染 / 下. 上 Par64 (M) x 2 (71. 72.)
Back Foot 2灯ミニ (1. 2.)	空回路 (25)
客電 (70)	※ 1cirは、1.5kwまでお願いします。 ※ ユニットの形状は、all. T型タイプです。
※ 別途ステージ仕込図を参照して下さい。	

* カラーチェンジャーは、サスはセンターバックに4台仕込んでありステージは壁ゾメ x 2 取り付けてあり、フットは外して固定色 (LV) にしてあります。

* 通常は、基本仕込図の色にしておきます。

* ピンスポットは、MIP-short (650w) が、1台あります。

* ピンスポットを持ち込まれる場合、電源は2階席後方下側に3kw x 2口型があります。延長ケーブル (15m) は持ち込んで下さい。
(明るさ的には400W?750Wのピンで大丈夫かと思います)