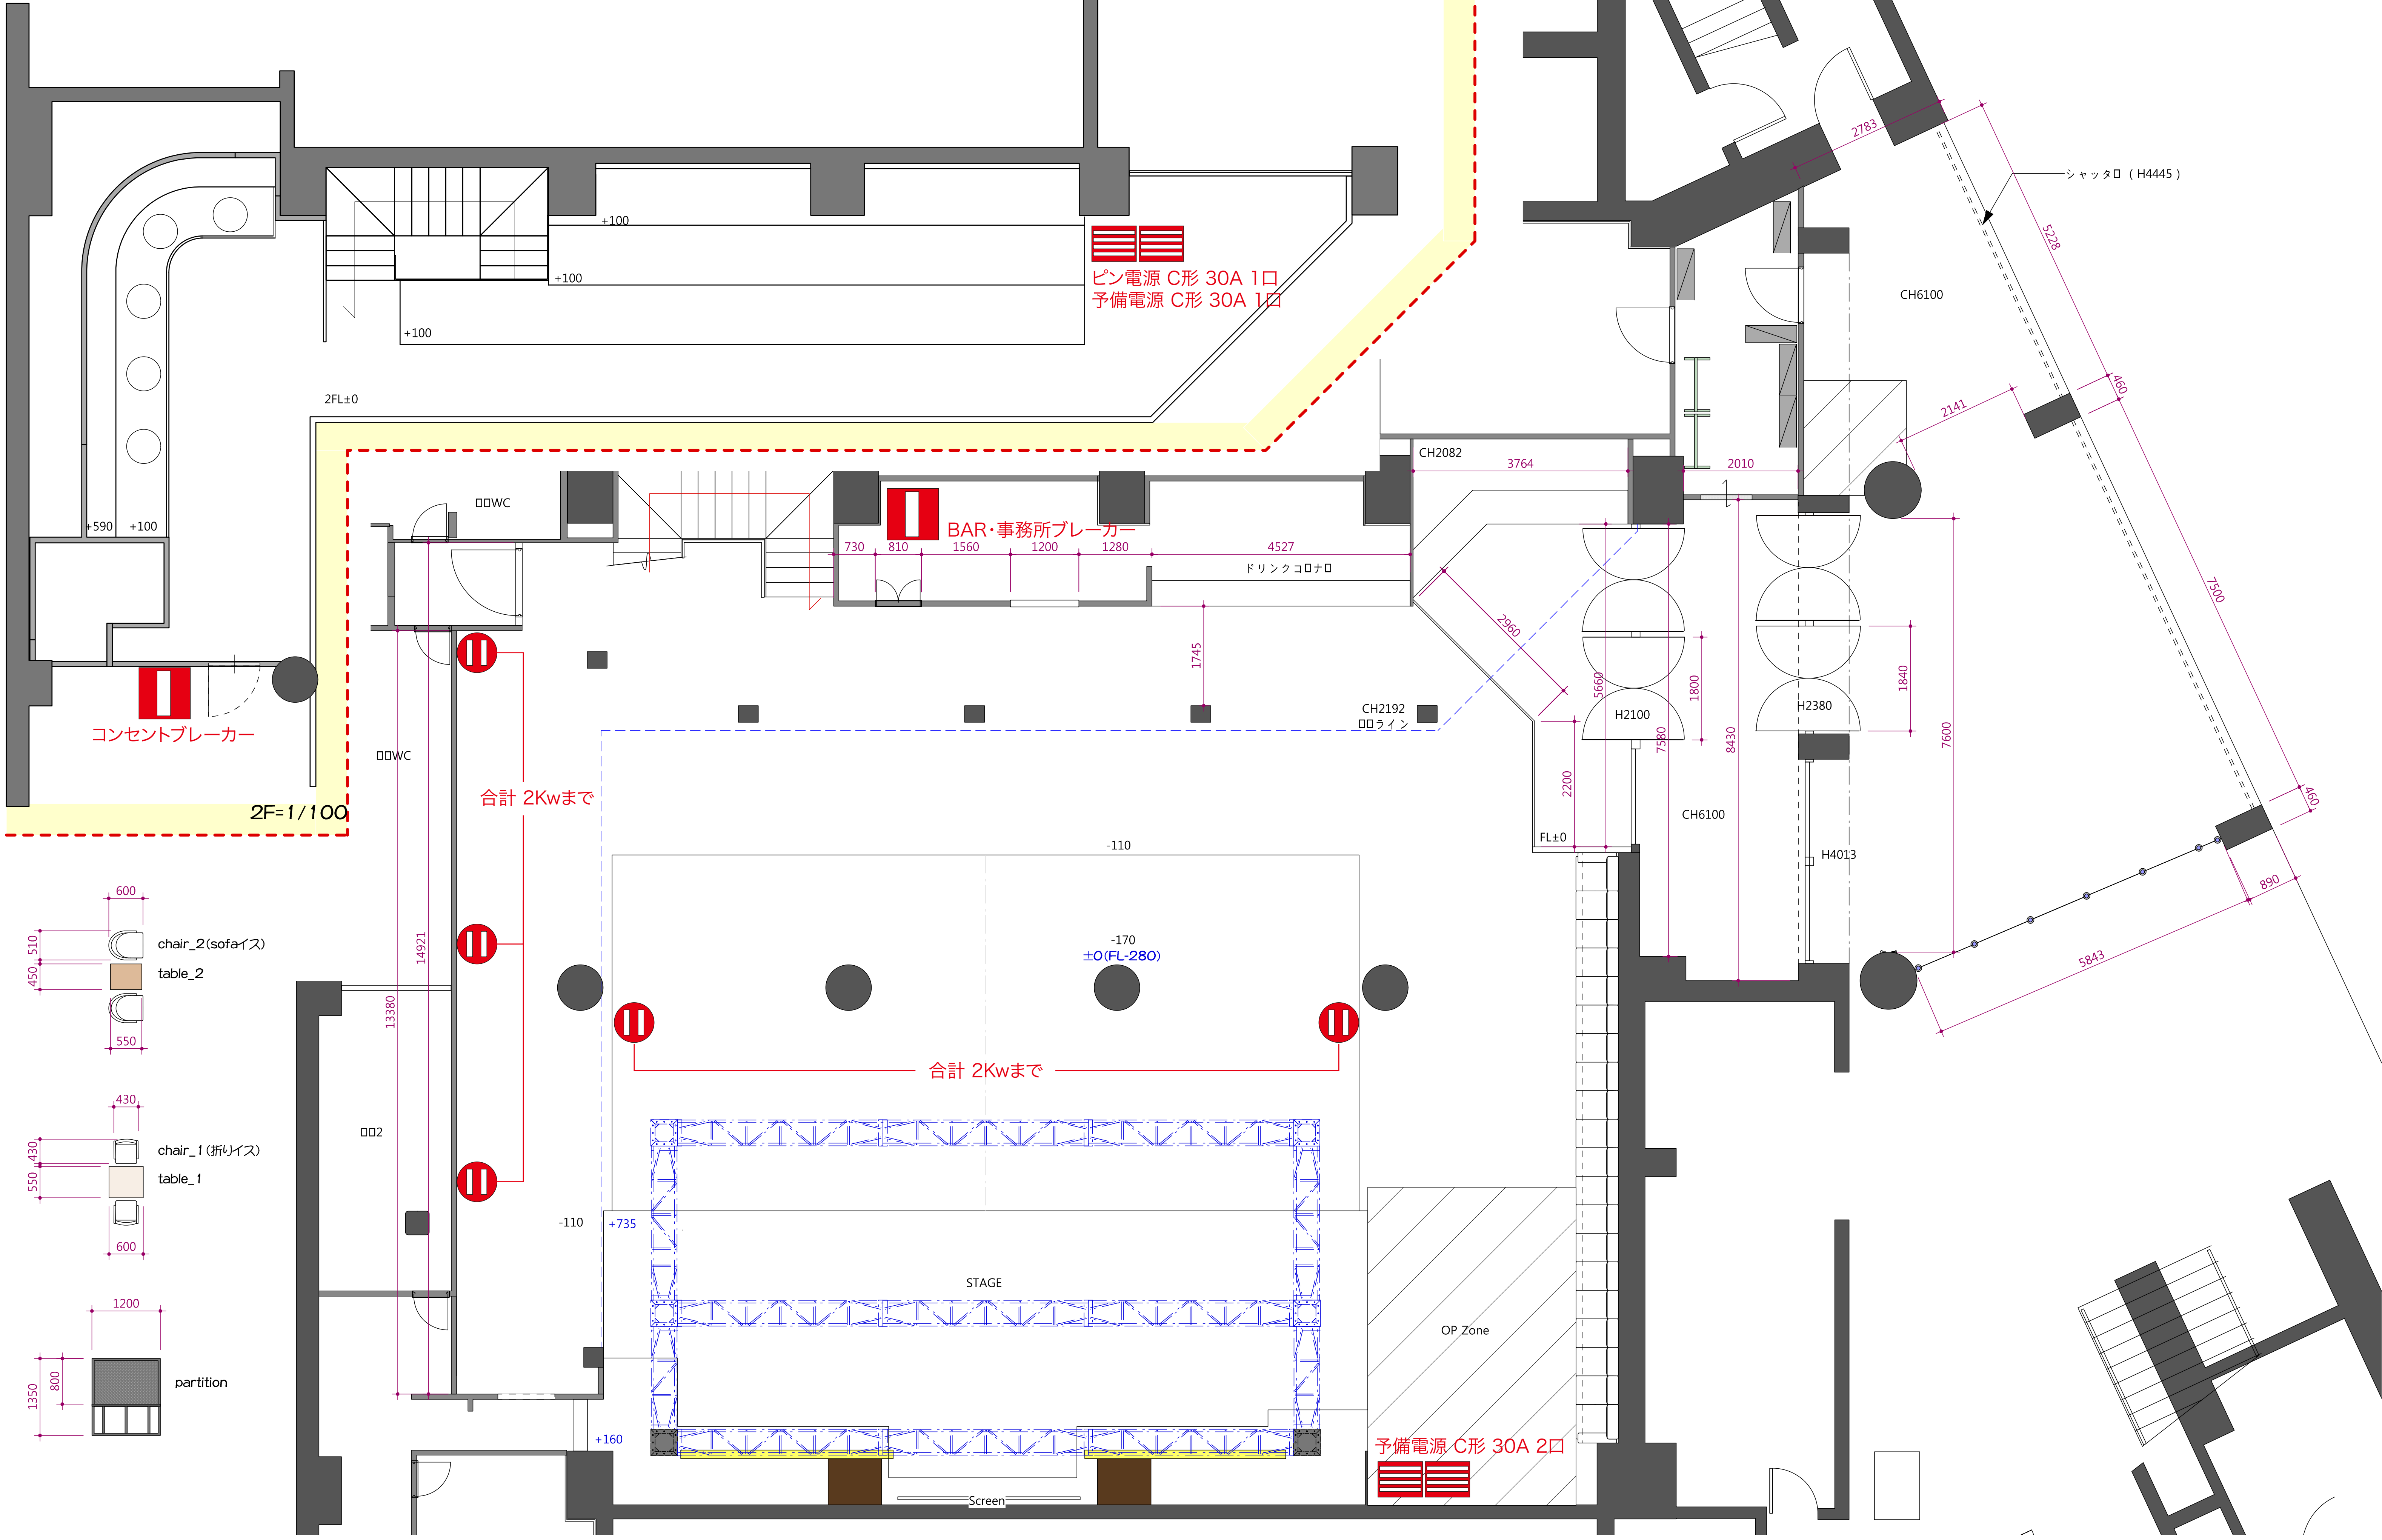
+100
+100
+100
2FL±0
ピン電源 C形 30A 1口
予備電源 C形 30A 1口
2783
シャッタ□（H4445）
5228
CH6100
460
2141
+590
+100
□□WC
BAR･事務所ブレーカー
730
810
1560
1200
1280
4527
ドリンクコロナ□
CH2082
3764
2010
2960
1745
CH2192
□□ライン
5660
1800
H2100
H2380
1840
7580
8430
7600
7500
2200
CH6100
FL±0
460
H4013
890
5843
コンセントブレーカー
2F=1/100
□□WC
合計 2Kwまで
14921
13380
-110
-170
±0(FL-280)
合計 2Kwまで
□□2
-110
+735
STAGE
OP Zone
+160
予備電源 C形 30A 2口
Screen
600
510
450
chair_2(sofaイス)
table_2
550
430
430
550
chair_1(折りイス)
table_1
600
1200
1350
800
partition

FUJIYA up to date designing	訂正 REVISION	得意先名 CLIENT	事業名称 PROJECT TITLE Shibuya DUO MUSIC EXCHANGE	縮尺 SCALE 1/100	作成日付 DATE DRAWN 2011.03.30	設計NO. JOB NO.	図面NO. SHEET NO.
			図面名称 DRAWING TITLE 1F･2F 平面図	確認 CHECKED	設計 ARCHITECT	製図 DRAWN	